



ΕΦΗΜΕΡΙΣ ΤΗΣ ΚΥΒΕΡΝΗΣΕΩΣ

ΤΗΣ ΕΛΛΗΝΙΚΗΣ ΔΗΜΟΚΡΑΤΙΑΣ

ΤΕΥΧΟΣ ΤΕΤΑΡΤΟ — Αρ. Φύλλου **142**

16 Φεβρουαρίου 1994

ΠΕΡΙΕΧΟΜΕΝΑ

ΑΝΑΔΑΣΩΣΕΙΣ

ΑΠΟΦΑΣΕΙΣ

ΠΟΛΕΟΔΟΜΙΑ

ΑΠΟΦΑΣΕΙΣ

ΑΝΑΔΑΣΩΣΕΙΣ

ΑΠΟΦΑΣΕΙΣ

Αριθ. 3765 (1)

Κήρυξη ως αναδασωτέας εκτάσεως 3876 τ.μ. στη θέση Κρόνιζα – Υπαπαντή, Κοινότητας Κουβαρά του Νομού Αττικής.

Ο ΝΟΜΑΡΧΗΣ ΑΝΑΤΟΛ. ΑΤΤΙΚΗΣ

Έχοντας υπόψη:

1) Τις διατάξεις του Ν. 3200/55 «Περί Διοικητικής Αποκεντρώσεως», όπως αυτές τροποποιήθηκαν μεταγενέστερα με το Ν.Δ. 532/70.

2) Τις διατάξεις του Ν.Δ. 1147/1972 «περί Διοικήσεως μείζονος Πρωτευούσης» σε συνδυασμό με τις όμοιες του 711/72 Β.Δ.

3) Τις διατάξεις της παρ. 3 του άρθρου 117 του Συντάγματος της Χώρας.

4) Τις διατάξεις του Ν. 998/79 «περί προστασίας των Δασών και των Δασικών εκτάσεων της Χώρας» και ειδικότερα:

α) Του άρθρου 41 παρ. 1, β) του άρθρου 38 παρ. 1.

5) Τις διαταγές του Υπουργείου Γεωργίας:

α) 160417/1180/8.7.80, «περί οδηγιών για τις αναδασωτέες εκτάσεις, β) 182447/3049/24.9.80.

6) Την αριθ. 4341/8.9.1993 πρόταση του Δασαρχείου Λαυρίου σχετικά με την κήρυξη ως αναδασωτέας, της αναφερόμενης στο θέμα εκτάσεως, αποφασίζουμε:

Κηρύσσουμε αναδασωτέα ώστε να αποκλεισθεί η διάθεσή της για άλλο προορισμό τη δημόσια δασική έκταση, εμβαδού τριών χιλιάδων οκτακοσίων εβδομήντα έξι (3876) τετραγωνικών μέτρων στη θέση «Κρόνιζα – Υπαπαντή Περιφέρειας Κοινότητας Κουβαρά, Ν. Αττικής, με σκοπό τη διατήρηση του χαρακτήρα της δασικής έκτασης της οποίας η δασική βλάστηση, αποτελούμενη, όπως φαίνεται από την ευρύτερη περιοχή, από πουρνάρια, σχίνα και πεύκα, καταστράφηκε μετά το έτος 1967 με παράνομη εκχέρσωση και κατά μήνα Μάιο – Ιούνιο 1993 με παράνομη επανακαλλιέργεια, και προσδιορίζεται από τα στοιχεία Α, Β, Γ, Δ, Ε, Ζ, Η, Θ, Ι, Κ, Λ, Μ, Ν, Ξ, Ο, Π, Ρ, Σ, Τ, Υ, Α όπως φαίνονται στο συνημμένο διάγραμμα το οποίο αποτελεί αναπόσπαστο μέρος της αποφάσεως αυτής και έχει όρια:

Ανατολικά: Με δημόσια δασική έκταση.

Δυτικά: Με ρέμμα και ασφαλτοστρωμένη οδό Κουβαρά – Αυλάκι – Πόρτο Ράφτη.

Βόρεια: Με ασφαλτοστρωμένη οδό Κουβαρά – Αυλάκι – Πόρτο Ράφτη.


Νότια: Με ρέμμα.

Η απόφαση αυτή να δημοσιευθεί στην Εφημερίδα της Κυβερνήσεως.

Αγία Παρασκευή, 24 Ιανουαρίου 1994

Ο Νομάρχης

ΝΙΚΟΛΑΟΣ ΠΕΡΚΙΖΑΣ

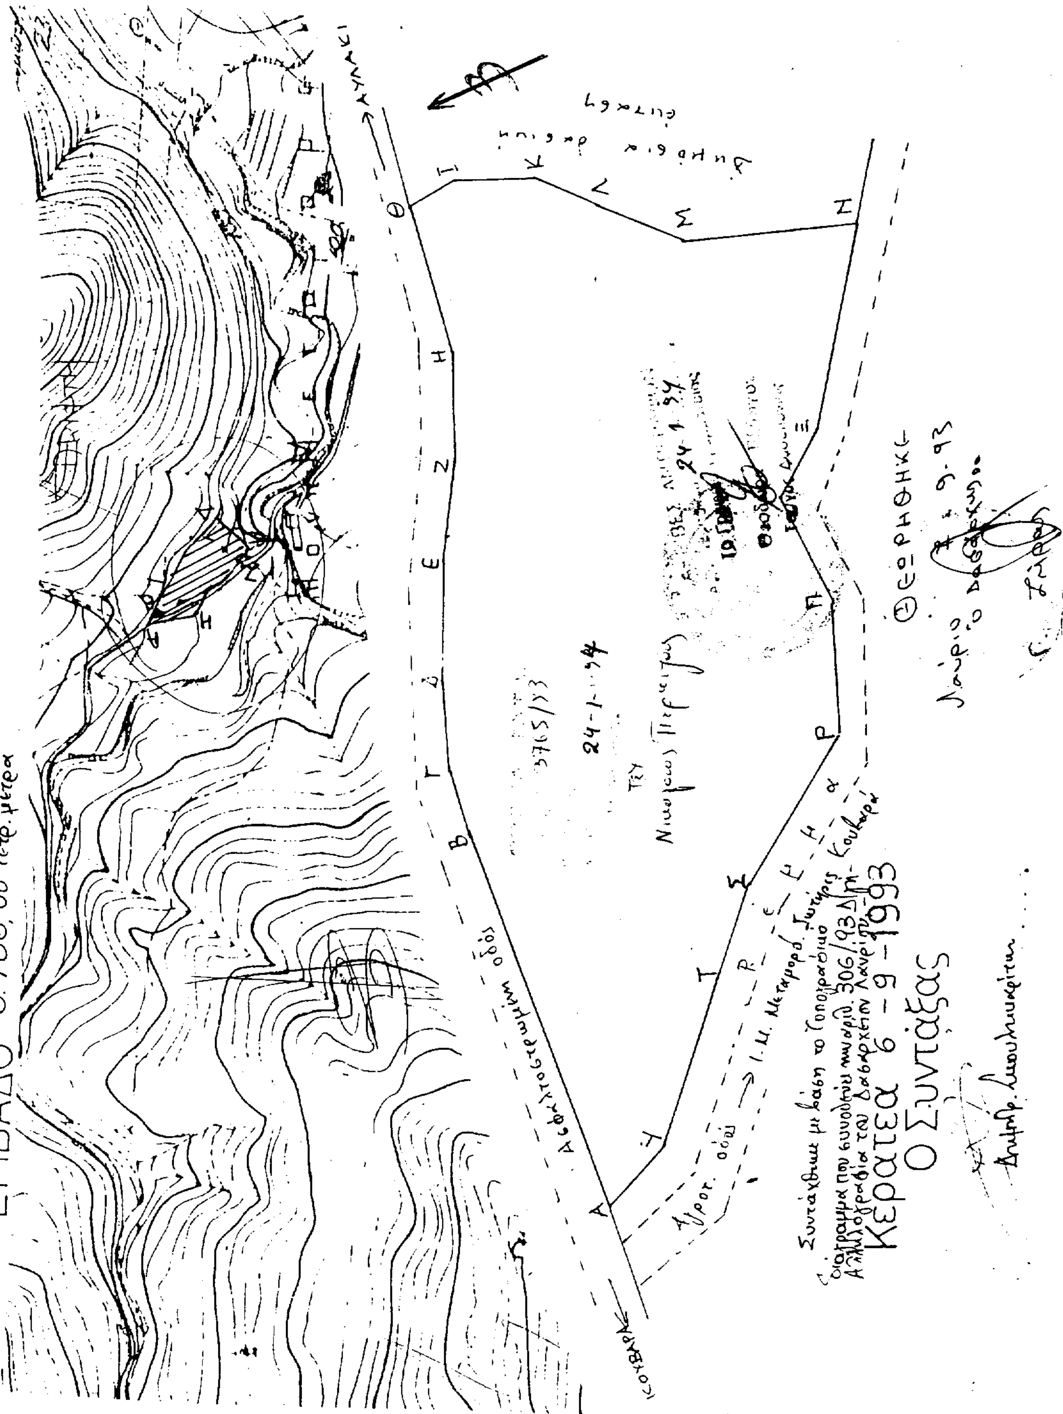
ΤΟΠΟΓΡΑΦΙΚΟ ΔΙΑΓΡΑΜΜΑ
Καταληφθείσης Δημόσιας Δασικής Έκτασης (ΑΒΓ....ΤΥΑ)
στη θέση "ΚΡΟΝΙΖΑ" - "ΥΠΑΠΑΝΤΗ" περιοχής Κοινοτ. Κουβαρά Αττικής
από τους κ.κ. Δημήτριο Θεοδ. Πρίφτη κ' Παύλο Θεοδ. Πρίφτη κατοίκους Κουβαρά Αττικής
ΕΜΒΑΔΟ 3.786,00 τετρ. μέτρα
Ασφαλτοστρωμένη οδός
ΚΟΥΒΑΡΑ
ΑΥΛΑΚΙ
Αγροτ. οδός
Ι.Μ. Μεταμορφ. Σωτήρος Κουβαρά
Δημόσια δασική έκταση
3765/93
24-1-94
Νικόλαος Πρίφτης
Συντάχθηκε με βάση το Τοπογραφικό διάγραμμα που συνοδεύει την αριθ. 306/93 Δ/ση Αλληλογραφία του Δασαρχείου Λαυρίου
Κερατέα 6-9-1993
Ο Συντάξας
ΘΕΩΡΗΘΗΚΕ
Λαύριο 9.93
ο Δασάρχης

Αριθ. 3175 (2)

Κήρυξη ως αναδασωτέας εκτάσεως 2900 τ.μ. στη θέση «Άγιος Αθανάσιος» του Δήμου Μαρκοπούλου του Νομού Αττικής.

Ο ΝΟΜΑΡΧΗΣ ΑΝΑΤΟΛ. ΑΤΤΙΚΗΣ

Έχοντας υπόψη:

1) Τις διατάξεις του Ν. 3200/55 «Περί Διοικητικής Αποκεντρώσεως», όπως αυτές τροποποιήθηκαν μεταγενέστερα με το Ν.Δ. 532/70.

2) Τις διατάξεις του Ν.Δ. 1147/1972 «περί Διοικήσεως μείζονος Πρωτευούσης» σε συνδυασμό με τις όμοιες του 711/72 Β.Δ.

3) Τις διατάξεις της παρ. 3 του άρθρου 117 του Συντάγματος της Χώρας.

4) Τις διατάξεις του Ν. 998/79 «περί προστασίας των Δασών και των Δασικών εκτάσεων της Χώρας» και ειδικότερα:

α) Του άρθρου 41 παρ. 1, β) του άρθρου 38 παρ. 1.

5) Τις διαταγές του Υπουργείου Γεωργίας:

α) 160417/1180/8.7.80, «περί οδηγιών για τις αναδασωτέες εκτάσεις, β) 182447/3049/24.9.80.

6) Την αριθ. 4961/21.7.1993 πρόταση του Δασαρχείου Πεντέλης σχετικά με την κήρυξη ως αναδασωτέας, της αναφερόμενης στο θέμα εκτάσεως, αποφασίζουμε:

Κηρύσσουμε αναδασωτέα ώστε να αποκλεισθεί η διάθεσή της για άλλο προορισμό τη δημόσια δασική έκταση (δάσος), εμβαδού δύο χιλιάδων εννεακοσίων (2900) τετραγωνικών μέτρων, στη θέση Άγιος Αθανάσιος, περιφέρειας Δήμου Μαρκόπουλου Ν. Αττικής, με σκοπό τη διατήρηση του χαρακτήρα του δάσους του οποίου η δασική βλάστηση αποτελούμενη από χ. πεύκη και υπόροφο από σχίνα και πρίνα, καταστράφηκε μερικώς από τέλος του έτους 1992 ως αρχές 1993, με παράνομη εκχέρσωση της υπορόφου βλαστήσεως και με παράνομη υλοτομία νεαρών πεύκων και προσδιορίζεται από τα στοιχεία Α, Β, Γ, Δ, Ε, Ζ, Η, Θ, Ι, Κ, Λ, Μ, Ν, Ξ, Ο, Π, Ρ, Σ, Τ, Υ, Α όπως φαίνονται στο συνημμένο διάγραμμα το οποίο αποτελεί αναπόσπαστο μέρος της αποφάσεως αυτής και έχει όρια:

Ανατολικά: Με δημόσιο δάσος πεύκης,

Δυτικά: Ομοίως,


Βόρεια: Με αγροτική έκταση,

Νότια: Ομοίως.

Η απόφαση αυτή να δημοσιευθεί στην Εφημερίδα της Κυβερνήσεως.

Αγία Παρασκευή, 24 Ιανουαρίου 1994

Ο Νομάρχης
ΝΙΚΟΛΑΟΣ ΠΕΡΚΙΖΑΣ

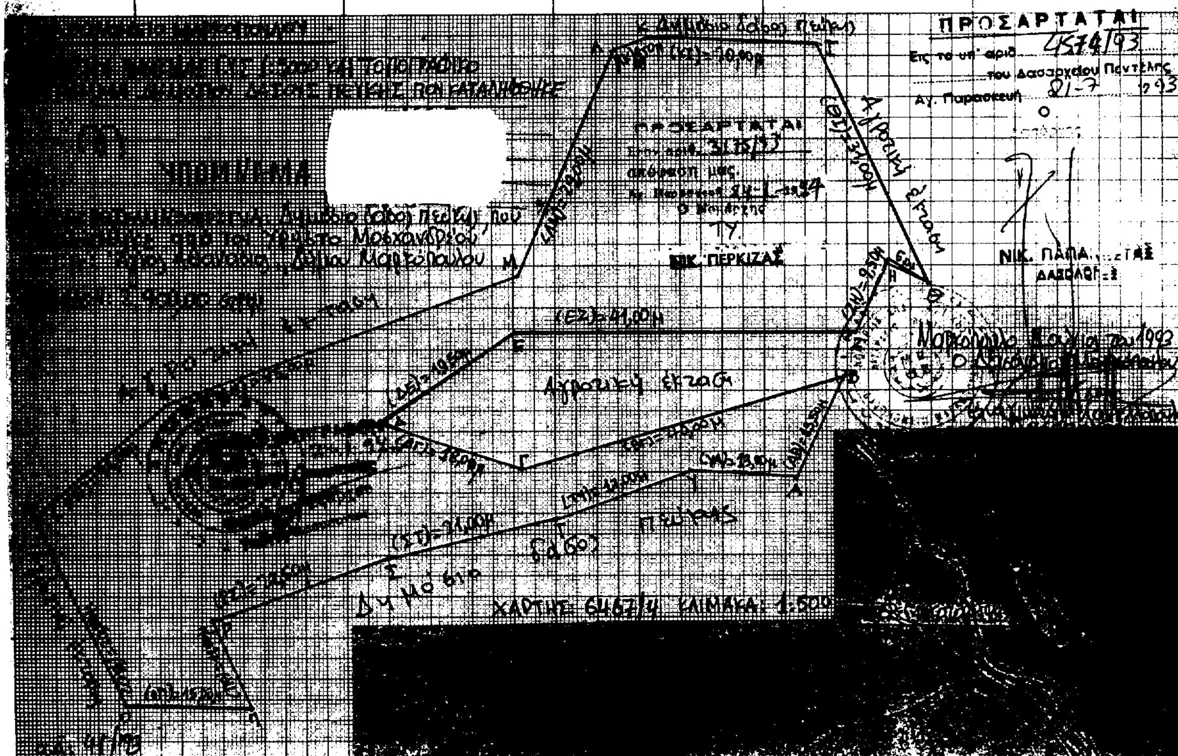

Αριθ. 3195/93 (3)

Κήρυξη ως αναδασωτέας εκτάσεως 2030 τ.μ. στη θέση «Κριεζή» του Δήμου Κορωπίου του Νομού Αττικής.

Ο ΝΟΜΑΡΧΗΣ ΑΝΑΤΟΛ. ΑΤΤΙΚΗΣ

Έχοντας υπόψη:

1) Τις διατάξεις του Ν. 3200/55 «Περί Διοικητικής Αποκεντρώσεως», όπως αυτές τροποποιήθηκαν μεταγενέστερα με το Ν.Δ. 532/70.

2) Τις διατάξεις του Ν.Δ. 1147/1972 «περί Διοικήσεως μείζονος Πρωτευούσης» σε συνδυασμό με τις όμοιες του 711/72 Β.Δ.

3) Τις διατάξεις της παρ. 3 του άρθρου 117 του Συντάγματος της Χώρας.

4) Τις διατάξεις του Ν. 998/79 «περί προστασίας των Δασών και των Δασικών εκτάσεων της Χώρας» και ειδικότερα:

α) Του άρθρου 41 παρ. 1, β) του άρθρου 38 παρ. 1.

5) Τις διαταγές του Υπουργείου Γεωργίας:

α) 160417/1180/8.7.80, «περί οδηγιών για τις αναδασωτέες εκτάσεις, β) 182447/3049/24.9.80.

6) Την αριθ. 4947/20.7.1993 πρόταση του Δασαρχείου Πεντέλης σχετικά με την κήρυξη ως αναδασωτέας, της αναφερόμενης στο θέμα εκτάσεως, αποφασίζουμε:

Κηρύσσουμε αναδασωτέα ώστε να αποκλεισθεί η διάθεσή της για άλλο προορισμό τη δημόσια δασική έκταση εμβαδού δύο χιλιάδων τριάντα τετραγωνικών μέτρων (2030) στη θέση «Κριεζή», περιφέρειας Δήμου Κορωπίου Ν. Αττικής με σκοπό τη διατήρηση του χαρακτήρα της δασικής εκτάσεως της οποίας η δασική βλάστηση, αποτελούμενη από πουρνάρια και σχίνα, καταστράφηκε κατά μήνα Φεβρουάριο 1993, με τη ρίψη χωμάτων και μπάζων και τη διάστρωσή τους και προσδιορίζεται από τα στοιχεία 1ο Τμήμα Α, Β, Γ, Α (668 τ.μ.)

2ο τμήμα: Δ, Ε, Ζ, Η, Δ (1342 τ.μ.) όπως φαίνονται στο συνημμένο διάγραμμα το οποίο αποτελεί αναπόσπαστο μέρος της αποφάσεως αυτής και έχει όρια:

1ον Τμήμα:

Ανατολικά: Με δημόσια δασική έκταση,

Δυτικά: Με αγρό,

Βόρεια: Ομοίως,

Νότια: Με δημόσια δασική έκταση.

2ο Τμήμα:

Ανατολικά: Με αγρό,

Δυτικά: Με δημόσια δασική έκταση,

Βόρεια: Με αγρό,

Νότια: Με αγρό.


Η απόφαση αυτή να δημοσιευθεί στην Εφημερίδα της Κυβερνήσεως.

Αγία Παρασκευή, 14 Ιανουαρίου 1994

Ο Νομάρχης

ΝΙΚΟΛΑΟΣ ΠΕΡΚΙΖΑΣ



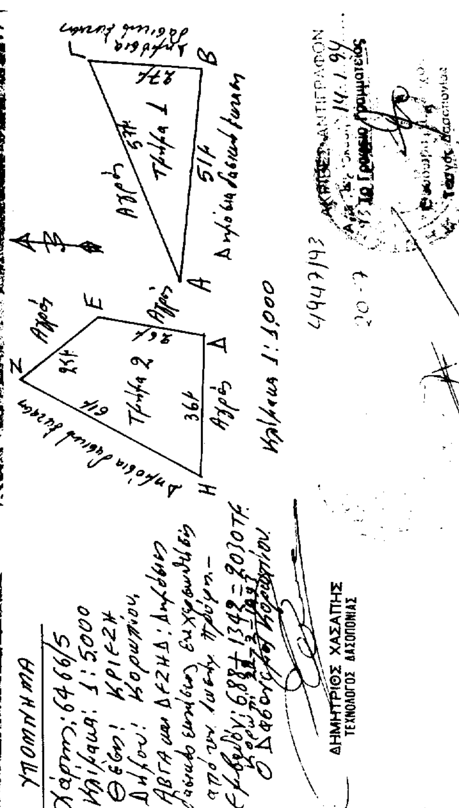

Αριθ. 3483/93 (4)

Κήρυξη ως αναδασωτέας εκτάσεως 902 τ.μ. στη θέση «Πέτρα Συμπέθερου» του Δήμου Φυλής του Νομού Αττικής.

Ο ΝΟΜΑΡΧΗΣ ΑΝΑΤΟΛ. ΑΤΤΙΚΗΣ

Έχοντας υπόψη:

1) Τις διατάξεις του Ν. 3200/55 «Περί Διοικητικής Αποκεντρώσεως», όπως αυτές τροποποιήθηκαν μεταγενέστερα με το Ν.Δ. 532/70.

2) Τις διατάξεις του Ν.Δ. 1147/1972 «περί Διοικήσεως μείζονος Πρωτευούσης» σε συνδυασμό με τις όμοιες του 711/72 Β.Δ.

3) Τις διατάξεις της παρ. 3 του άρθρου 117 του Συντάγματος της Χώρας.

4) Τις διατάξεις του Ν. 998/79 «περί προστασίας των Δασών και των Δασικών εκτάσεων της Χώρας» και ειδικότερα:

α) Του άρθρου 41 παρ. 1, β) του άρθρου 38 παρ. 1.

5) Τις διαταγές του Υπουργείου Γεωργίας:

α) 160417/1180/8.7.80, «περί οδηγιών για τις αναδασωτέες εκτάσεις, β) 182447/3049/24.9.80.

6) Την αριθ. 3624/31.8.1993 πρόταση του Δασαρχείου Πάρνηθας σχετικά με την κήρυξη ως αναδασωτέας, της αναφερόμενης στο θέμα εκτάσεως, αποφασίζουμε:

Κηρύσσουμε αναδασωτέα ώστε να αποκλεισθεί η διάθεσή της για άλλο προορισμό τη δημόσια δασική έκταση εμβαδού εννεακοσίων δύο (902) τετραγωνικών μέτρων στη θέση «Πέτρα Συμπέθερου», περιφέρειας Δήμου Φυλής Ν. Αττικής με σκοπό τη διατήρηση του χαρακτήρα της δασικής εκτάσεως της οποίας η δασική βλάστηση, αποτελούμενη από πουρνάρια, αγριελιές, καταστράφηκε κατά μήνα Ιούνιο 1993, με παράνομη εκχέρσωση, με παράνομη φύτευση δύο καρποφόρων δένδρων και με κατασκευή παράνομης περίφραξης από δικτυωτό συρματόπλεγμα και προσδιορίζεται από τα στοιχεία Α, Β, Γ, Δ, Ε, Ζ, Α όπως φαίνονται στο συνημμένο διάγραμμα το οποίο αποτελεί αναπόσπαστο μέρος της αποφάσεως αυτής και έχει όρια:

Ανατολικά: Με αγροτική έκταση,

Δυτικά: Με δημόσια δασική έκταση,


Βόρεια: Ομοίως ως άνω,


Νότια: Με δρόμο.

Η απόφαση αυτή να δημοσιευθεί στην Εφημερίδα της Κυβερνήσεως.

Αγία Παρασκευή, 24 Ιανουαρίου 1994

Ο Νομάρχης
ΝΙΚΟΛΑΟΣ ΠΕΡΚΙΖΑΣ

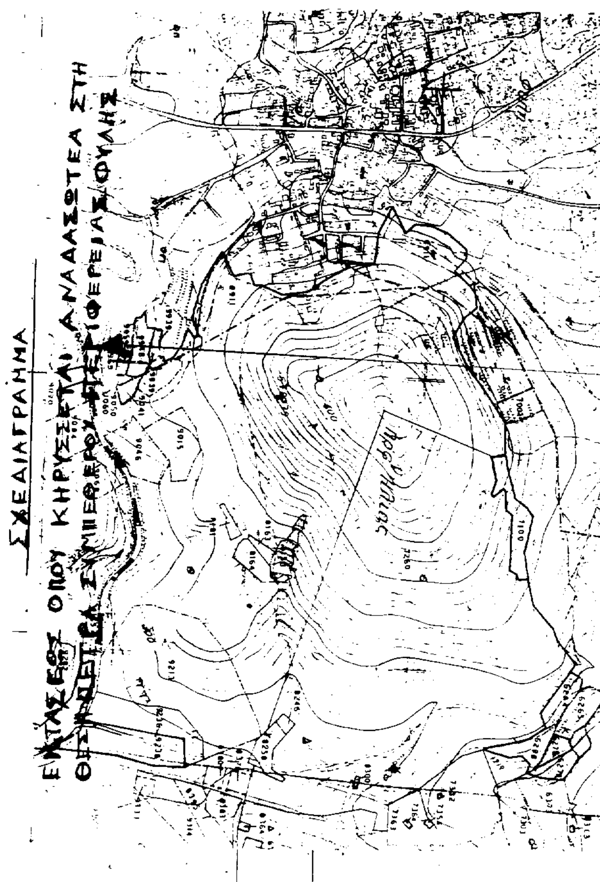

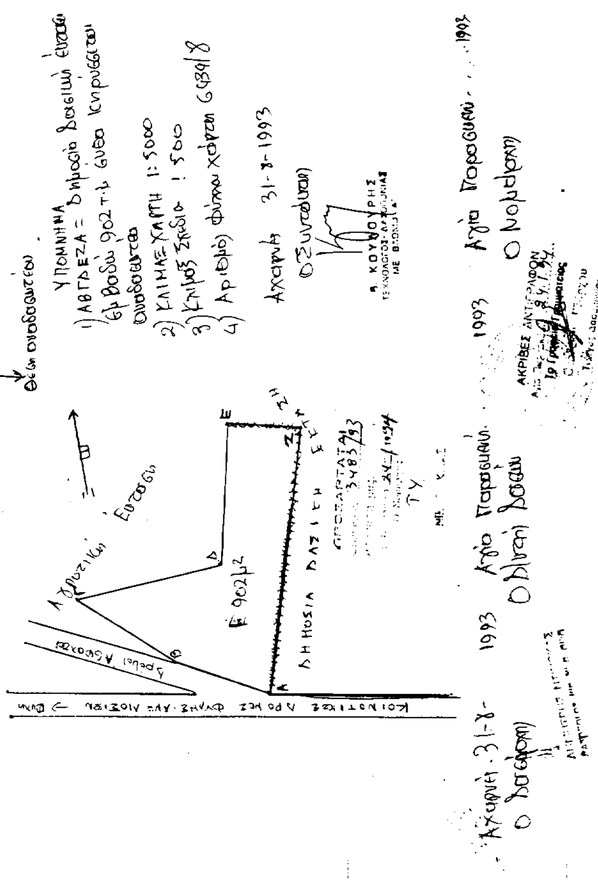

Αριθ. ΔΔ/3872 (5)

Κήρυξη ως αναδασωτέας έκτασης δώδεκα κόμμα πεντακοσίων πενήντα πέντε (12,555) στρεμμάτων λόγω παράνομης εκχέρσωσης στη θέση «Κουμαρος» περιφ. Κοινότητας Καρουσάδων Ν. Κερκύρας.

Ο ΝΟΜΑΡΧΗΣ ΚΕΡΚΥΡΑΣ

Έχοντας υπόψη:

1) Τις διατάξεις του Ν. 3200/55 «Περί Διοικητικής Αποκεντρώσεως», όπως αυτές τροποποιήθηκαν μεταγενέστερα με το Ν.Δ. 532/70.

2) Το άρθρο 117 του Συντάγματος.

3) Τις διατάξεις του Ν. 998/79 «Περί προστασίας των δασών κ.λπ. και ειδικότερα:

α) του άρθρου 41 παρ. 1, β) του άρθρου 38 παρ. 1 και γ) 164836/3163/10.8.81.

4) Τις διαταγές του Υπουργείου Γεωργίας:

α) 160417/1180/8.7.80, β) 182447/3049/24.9.80, γ) 164836/3163/10.8.81 και δ) 167606/3282/20.8.81.

5) Το άρθρο 12 Ν. 2040/92.

6) Την αριθ. ΑΔ/3871/12.11.1993 εισήγηση της Δ/νσης Δασών Ν. Κερκύρας με την οποία προτείνεται η κήρυξη ως αναδασωτέας της παραπάνω εις το θέμα αναφερόμενης δασικού χαρακτήρα έκτασης, επειδή καταστράφηκε ολοσχερώς η καλύπτουσα δασική βλάστηση (σπαρτο – κουμαριά – μυρτιά και ρείκι) από παράνομη εκχέρσωση που έγινε από Ιανουάριο 1993 μέχρι 22.4.1993 και διαπιστώθηκε την 23.4.1993, αποφασίζουμε:

Κηρύσσουμε αναδασωτέα, με σκοπό την επαναδημιουργία με φυσική-αναγέννηση την καταστραφείσα από παράνομη εκχέρσωση που έγινε κατά το χρονικό διάστημα από Ιανουάριο 1993 μέχρι 22.4.1993 και διαπιστώθηκε την 23.4.93, δασική βλάστηση από σπάρτο, κουμαριά, μυρτιά και ρείκι προς διατήρηση του δασικού χαρακτήρα της έκτασης ώστε να αποκλεισθεί η διάθεσή της για άλλο σκοπό, την εν λόγω δημόσια δασικού χαρακτήρα έκταση, εμβαδού δώδεκα κόμμα πεντακοσίων πενήντα πέντε στρεμμάτων που βρίσκεται στη θέση «Κουμαρος» περιφέρειας Κοινότητας Καρουσάδων Νομού Κερκύρας, προσδιορίζεται από τα στοιχεία ΑΒΓΔΕΑ, ΖΗΘ...ΛΜΖ, ΝΞΟ....ΥΦΝ και έχει όρια:

Ανατολικά: Ελαιοκτήματα και δασικού χαρακτήρα έκταση.

Δυτικά: Ελαιοκτήματα.

Βόρεια: Πρανές βραχώδους ακτής, θάλασσα.

Νότια: Ελαιοκτήματα και δασικού χαρακτήρα έκταση,

όπως φαίνεται στο συνημμένο διάγραμμα που αποτελεί αναπόσπαστο μέρος της απόφασης αυτής.

Η απόφαση αυτή να δημοσιευθεί στην Εφημερίδα της Κυβερνήσεως.


Κέρκυρα, 27 Ιανουαρίου 1994

Ο Νομάρχης

ΑΛΕΞ. ΖΑΡΚΑΔΑΣ

ΤΟΠΟΓΡΑΦΙΚΟ ΔΙΑΓΡΑΜΜΑ

Αναδασωτέας Έκτασης Εμβαδού 12,555 στρεμ.
στη Θέση "Κούμαρος"
περιφέρειας κοινότητας Καρουσάδων Ν. Κέρκυρας

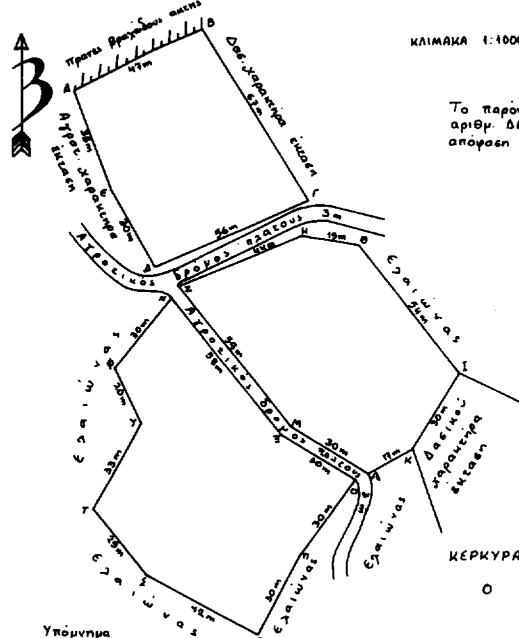

Το παρόν ανήκει στην αριθμ. ΔΔ/ / απόφαση Νομάρχη Κέρκυρας

Θέση αναδασωτέας έκτασης

ΑΠΟΣΠΑΣΜΑ ΧΑΡΤΗ

ΚΛΙΜΑΚΑ: 1:20.000



ΚΕΡΚΥΡΑ 7 / /

Ο Συντάκτης

ΕΛΕΓΧΘΗΚΕ

ΚΕΡΚΥΡΑ 12 /11 /93

Ο Δ/ντης Δασών

ΚΕΡΚΥΡΑ 27 / 1 /94

Ο ΝΟΜΑΡΧΗΣ

ΖΑΡΚΑΔΑΣ ΑΛΕΞΑΝΔΡΟΣ

Υπόμνημα

Εμβαδον(Α,Β,Γ,Δ,Ε,Α) = 3.468 τ.μ.

Εμβαδον(Ζ,Η,Θ,..,Λ,Μ,Ζ) = 4.126 τ.μ.

Εμβαδον(Ν,Ξ,Ο,..,Υ,Φ,Ν) = 4.961 τ.μ.

ΠΟΛΕΟΔΟΜΙΑ

ΑΠΟΦΑΣΕΙΣ

Αριθ. 1007/οικ. (6)

Τροποποίηση του ρυμοτομικού σχεδίου Καβάλας στις οδούς Κίτσου και Ευμένους, στα ΟΤ 1159, 1160, & 1160Α, Φ.Π 15.

Ο ΝΟΜΑΡΧΗΣ ΚΑΒΑΛΑΣ

Έχοντας υπόψη:

1. Το Ν.Δ. της 17.7.1923 «Περί σχεδίων πόλεων και κωμών του κράτους» όπως τροποποιήθηκε και συμπληρώθηκε μέχρι σήμερα.

2. Το Ν.Δ. 1018/1971 και τον Α.Ν. 314/1968 όπως τροποποιήθηκε και συμπληρώθηκε μέχρι σήμερα.

3. Το Π.Δ. 183/9.5.1986 (ΦΕΚ 70Α/5.6.1986) «Έγκριση τροποποιήσεων σχεδίων πόλεων και καθορισμός όρων δόμησης από τους Νομάρχες.

4. Την 2518/7.3.1989 (ΦΕΚ 163 Δ/17.3.1989) Απόφαση Νομάρχη Καβάλας «Αναθεώρηση του σχεδίου της πόλης Καβάλας».

5. Τις με αριθ. 269/93 και 74/90 αποφάσεις του Δημοτικού Συμβουλίου Καβάλας.

6. Τις με αριθ. 20/303/1993, 13/103/90, γνωμοδοτήσεις του Σ.Χ.Ο.Π. Νομού Καβάλας, αποφασίζουμε:

1. Εγκρίνεται η ορθή επανάληψη της τροποποίησης του εγκεκριμένου σχεδίου πόλης Καβάλας στις οδούς Κίτσου και Ευμένους στα ΟΤ 1159, 1160, 1160Α, ΦΠ 15, όπως φαίνεται στο διάγραμμα που θεωρήθηκε από τον Προϊστάμενο του Τ.Π.Π.Ε. Νομού Καβάλας και συνοδεύει την απόφαση.

2. Από τις διατάξεις της απόφασης αυτής δεν επιβαρύνεται ο προϋπολογισμός του Δήμου.

3. Η απόφαση αυτή, με το διάγραμμα, να δημοσιευθεί στην Εφημερίδα της Κυβερνήσεως και να ισχύσει από την ημέρα της δημοσίευσης.

Καβάλα, 1 Φεβρουαρίου 1994

Ο Νομάρχης

ΠΑΣΧΑΛΗΣ ΜΠΡΟΦΙΔΗΣ

ΠΟΛΗ: Καβάλα

ΘΕΜΑ: Τροποποίηση ρυμοτομικού σχεδίου

ΘΕΣΗ: Ευμένους Ο.Τ. 1159, 1160, 1160 Α φ.π. 15

ΚΛΙΜΑΚΕΣ: 1:1000 1:200

ΘΕΩΡΗΘΗΚΕ

και συνάδει με την με αριθμό 1005/1-3-1993 Απόφαση του

Καβάλα 1-3-1993

Ο ΠΡΟΪΣΤΑΜΕΝΟΣ ΤΠ & ΠΕ

ΑΡΧ. ΜΗΧΑΝΙΚΟΣ Α'β

